

istniejący  
łącznik

A

A

A

A

A

A

A

A

A

A

A

A

A

A


A

A

A

A

A

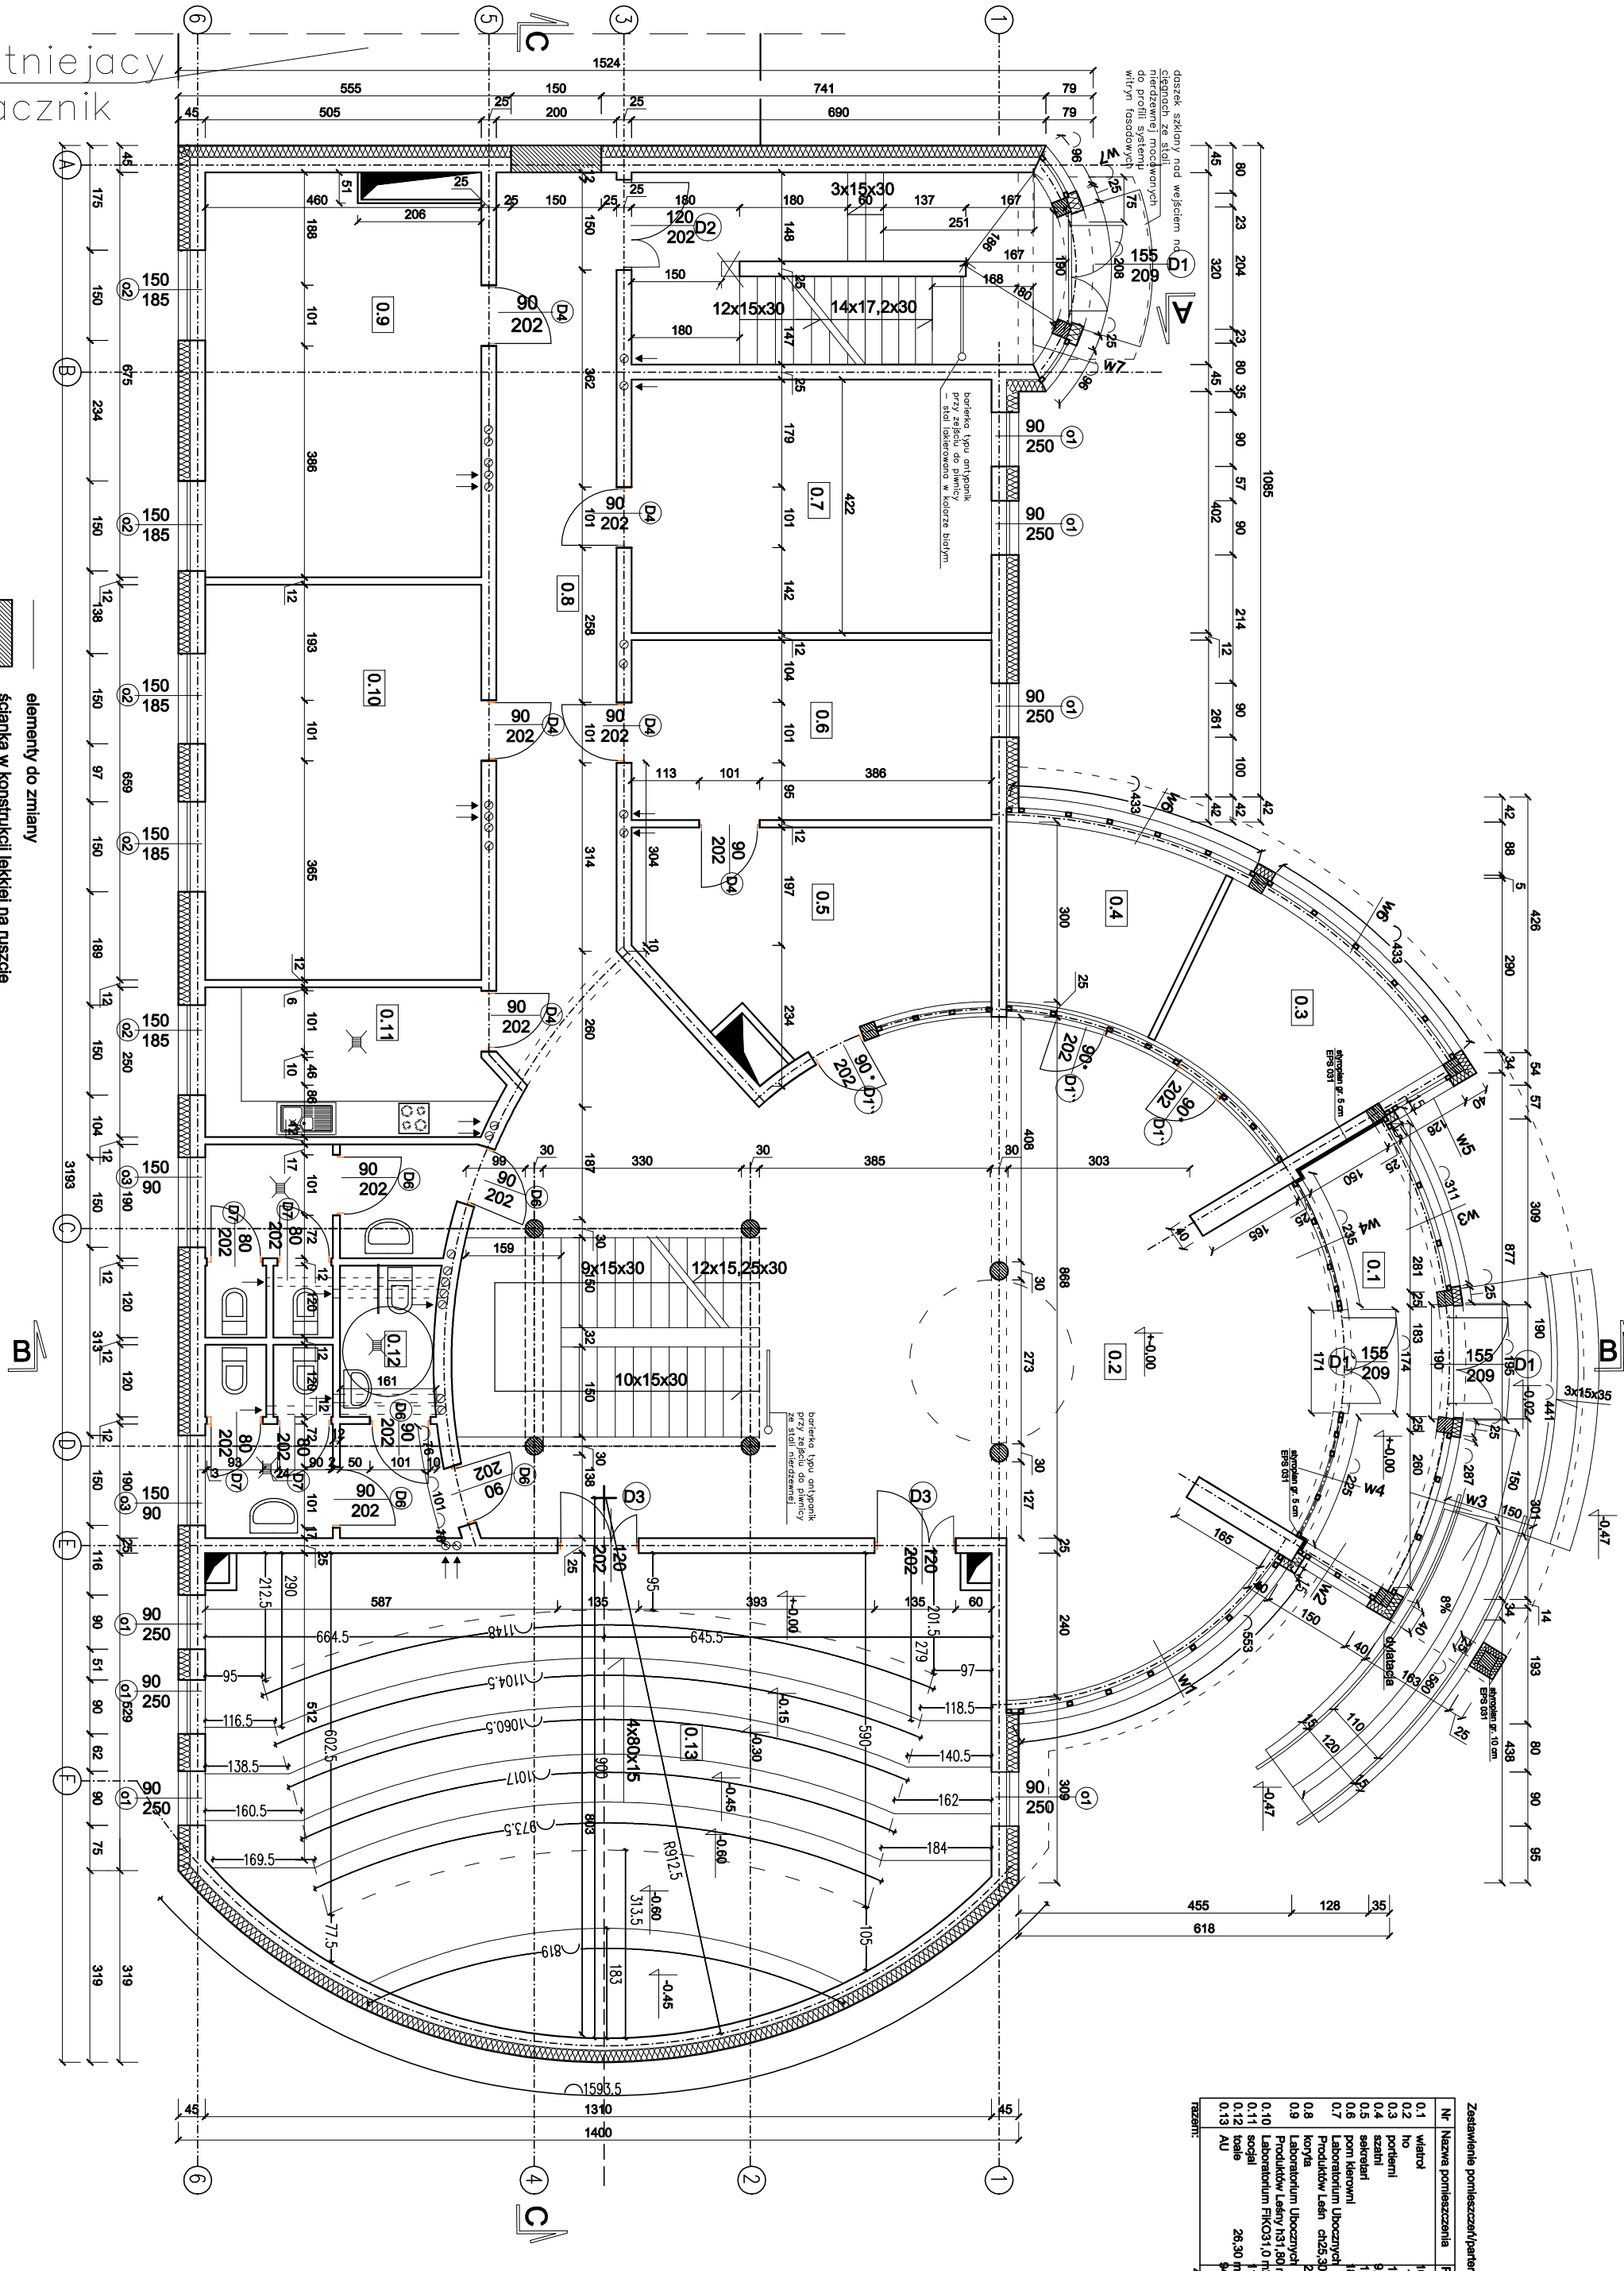

elementy do zmiany  
ścianka w konstrukcji lekkiej na ruszcie  
stalowym z wypełnieniem wełną mineralną  
i obłożona płytą g - k w klasie p.poz EI120  
drzwi szklane lub aluminiowe przeszklone - wymiar w świetle przejścia

RZUT PARTERU SKALA 1:50

Zestawienie pomieszczeń/parti:

| Nr     | Nazwa pomieszczenia                   | Pow.                                |
|--------|---------------------------------------|-------------------------------------|
| 0.1    | wiatroł                               | 10,80m <sup>2</sup>                 |
| 0.2    | ho                                    | 105,0 m <sup>2</sup>                |
| 0.3    | portierni                             | 11,60m <sup>2</sup>                 |
| 0.4    | szatni                                | 9,40m <sup>2</sup>                  |
| 0.5    | saleniab                              | 19,70 m <sup>2</sup>                |
| 0.6    | pom. biurowi                          | 18,00 m <sup>2</sup>                |
| 0.7    | Laboratorium Ubocznych                | 28,80 m <sup>2</sup>                |
| 0.8    | koryta                                | 28,80 m <sup>2</sup>                |
| 0.9    | Laboratorium Ubocznych                | 28,80 m <sup>2</sup>                |
| 0.10   | Produktów Lashy 1031,07m <sup>2</sup> | 11,80 m <sup>2</sup>                |
| 0.11   | sozjal                                | 26,30 m <sup>2</sup>                |
| 0.12   | toaile                                | 94,0 m <sup>2</sup>                 |
| 0.13   | AU                                    | 422,20m <sup>2</sup> m <sup>2</sup> |
| razem: |                                       | 422,20m <sup>2</sup> m <sup>2</sup> |